



配置図 S=1:800

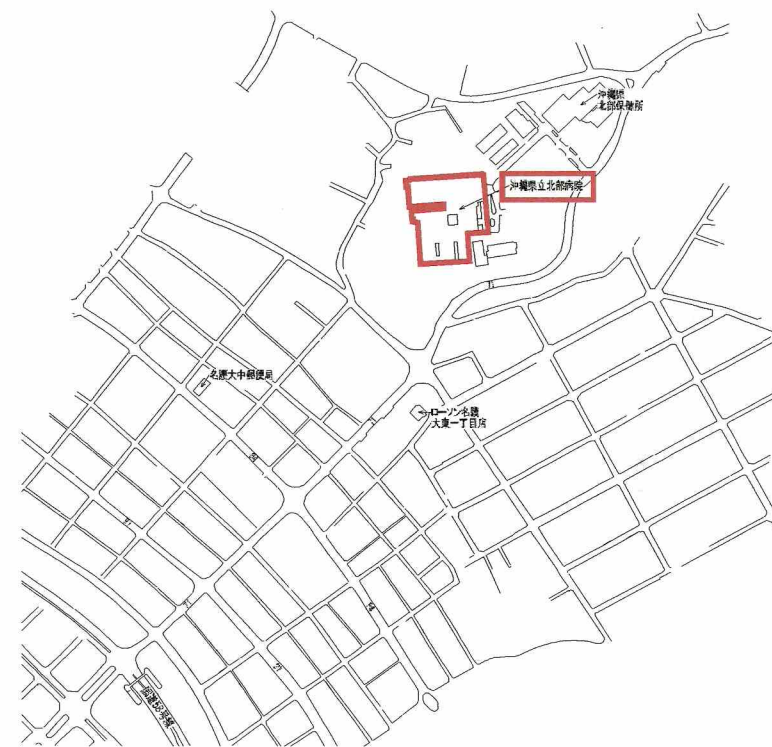

案内図 S=1:3000


工事名称 県立北部病院立地整備施設整備工事				工事年度	令和2年度
工事場所 名護市大東2-1-2-3				図面名称	配置・案内図
発注機関 沖縄県立北部病院				縮尺	図示
図面番号				M-00	
施 工 者	監 理 者			名 称	株式会社 環境防犯国家
	監 理 者			実務者氏名	一級建築士 伊藤 健治
	監 理 者			事務所名称	沖縄県知事公邸 第104-301号
	監 理 者			用 意 地	沖縄県大東地一丁目2番20号

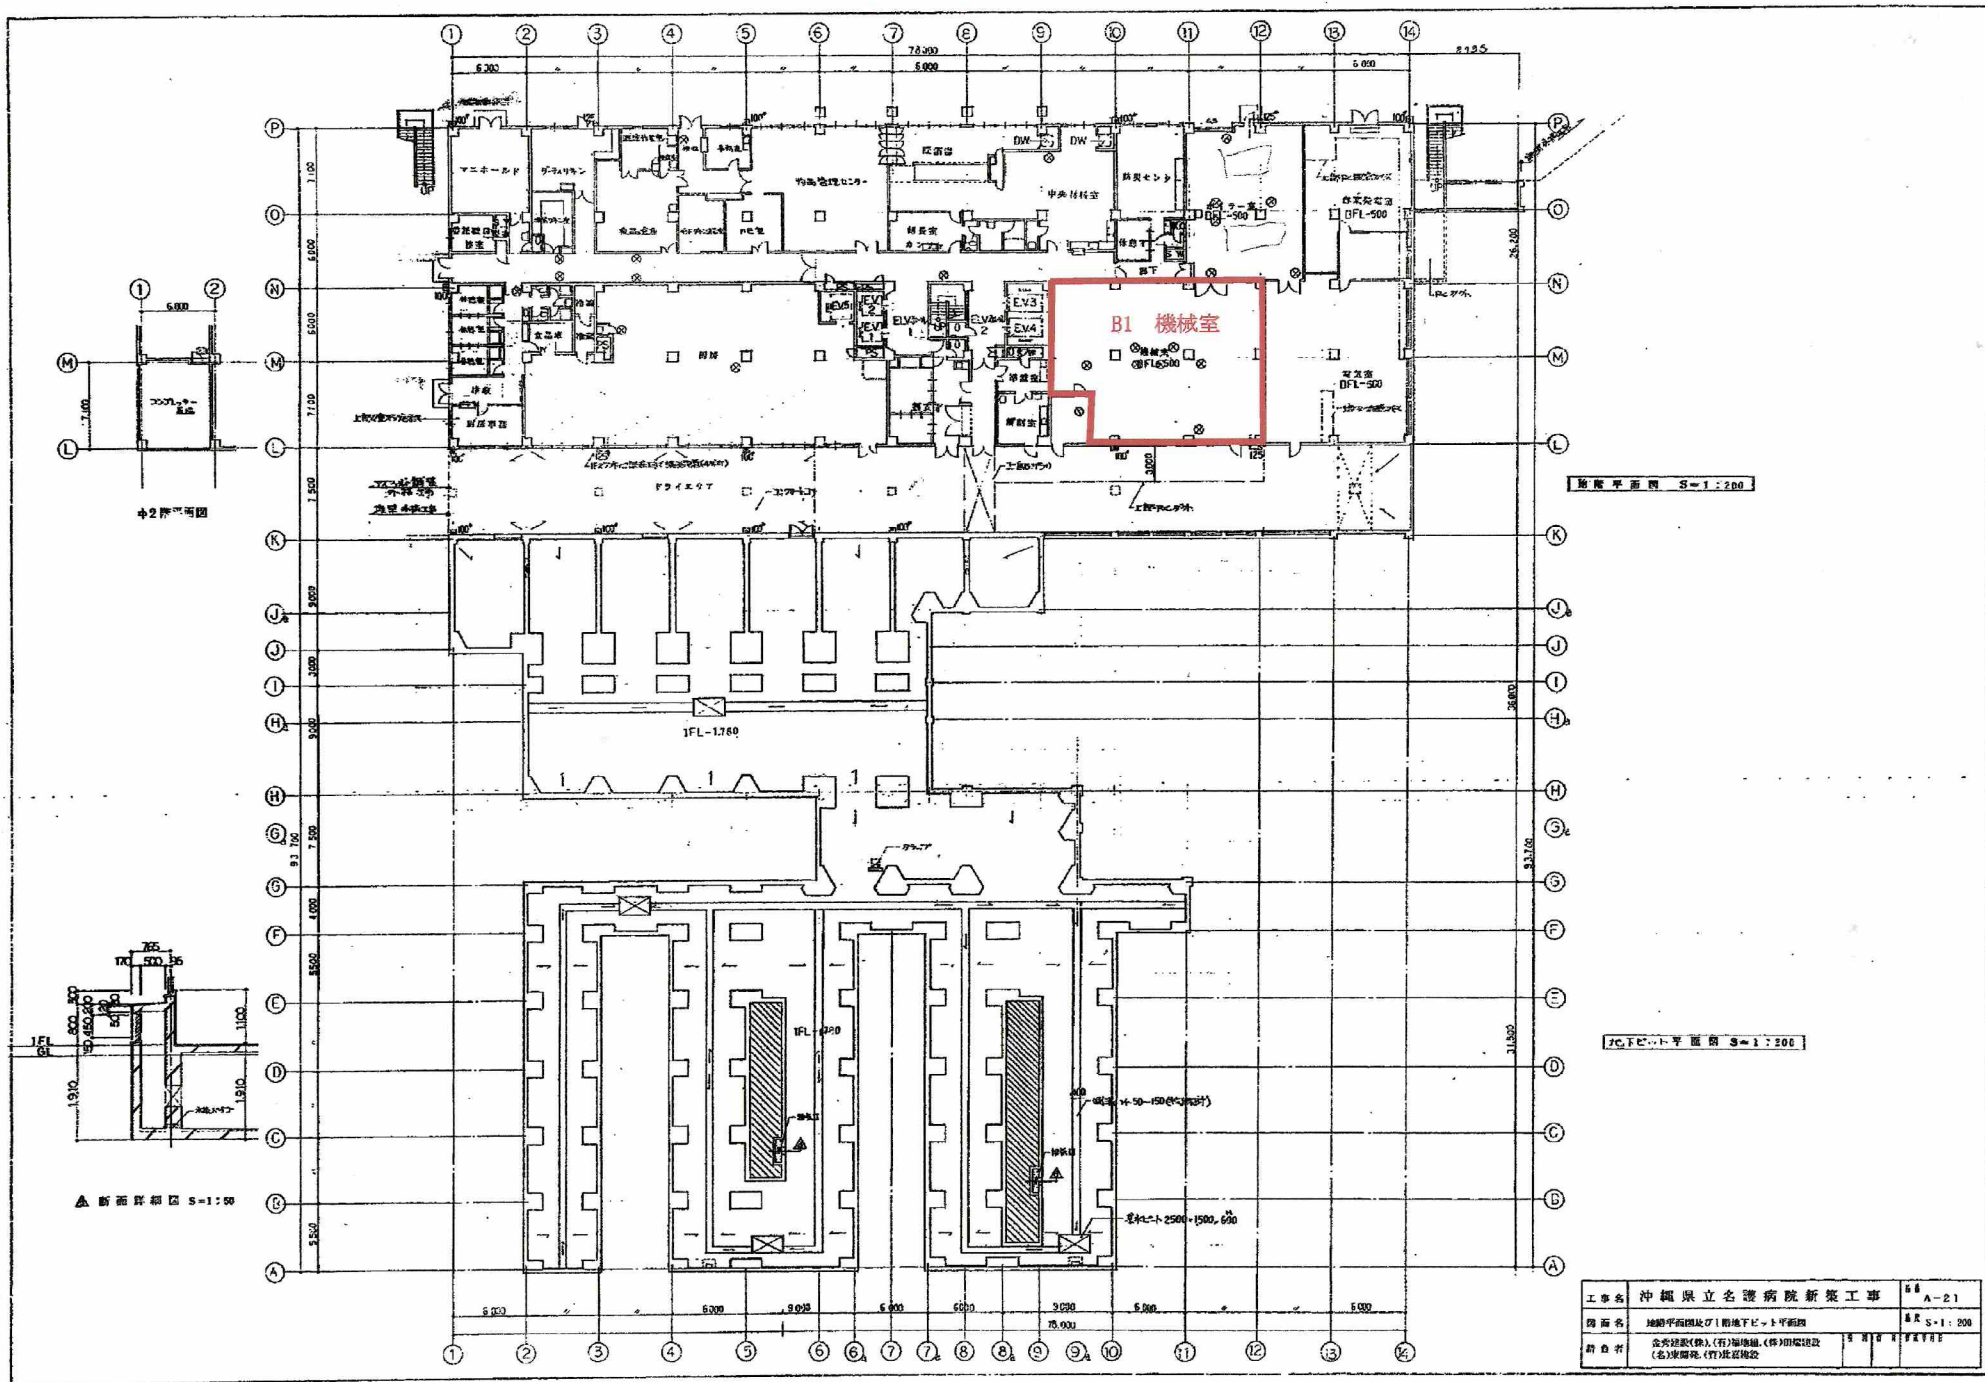


10 20 30 40 50

91DGOO1-023



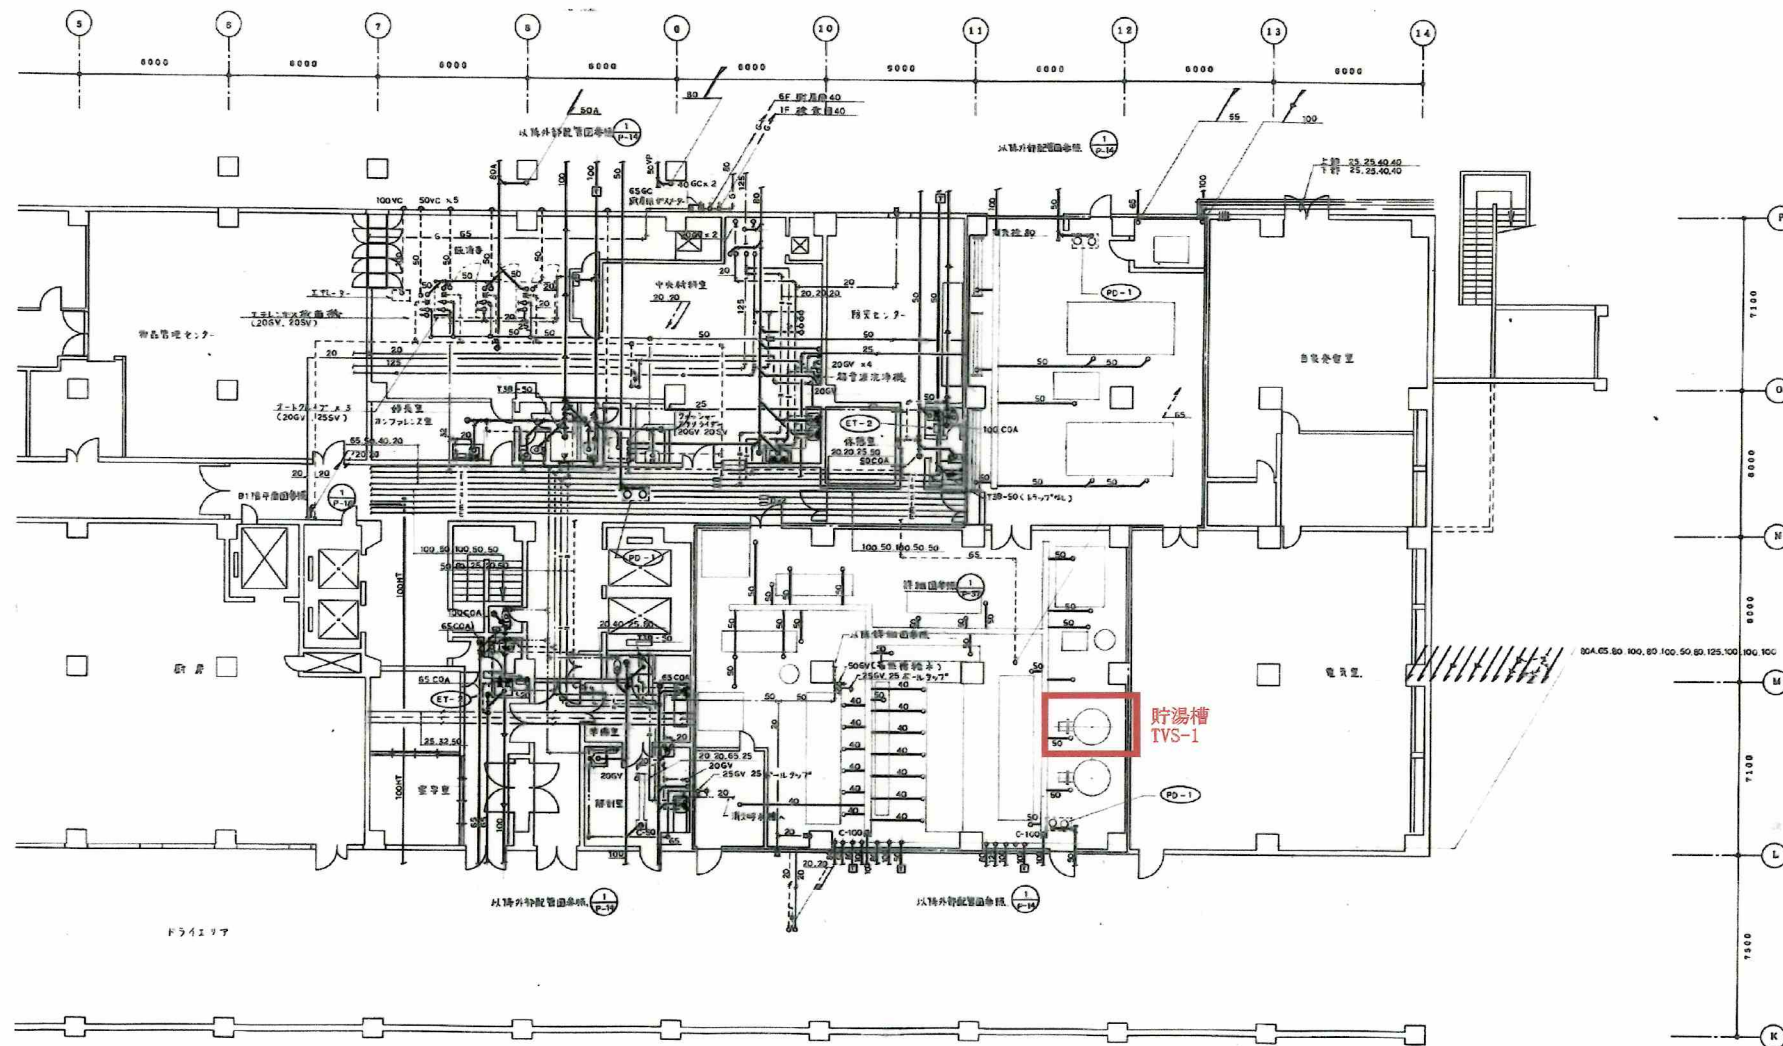


1  
P-19  
B1 階平面図 - 2 S=1/100

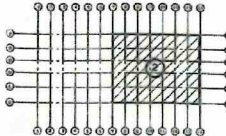

工事名	冷熱システム設備工事(附設機)	図番	P-21
図面名	B1 階平面図 - 2	縮尺	1/100
請負者	株式会社 山崎建設	設計者	山崎建設
作成者	山崎建設	承認者	山崎建設

91DG004 -023



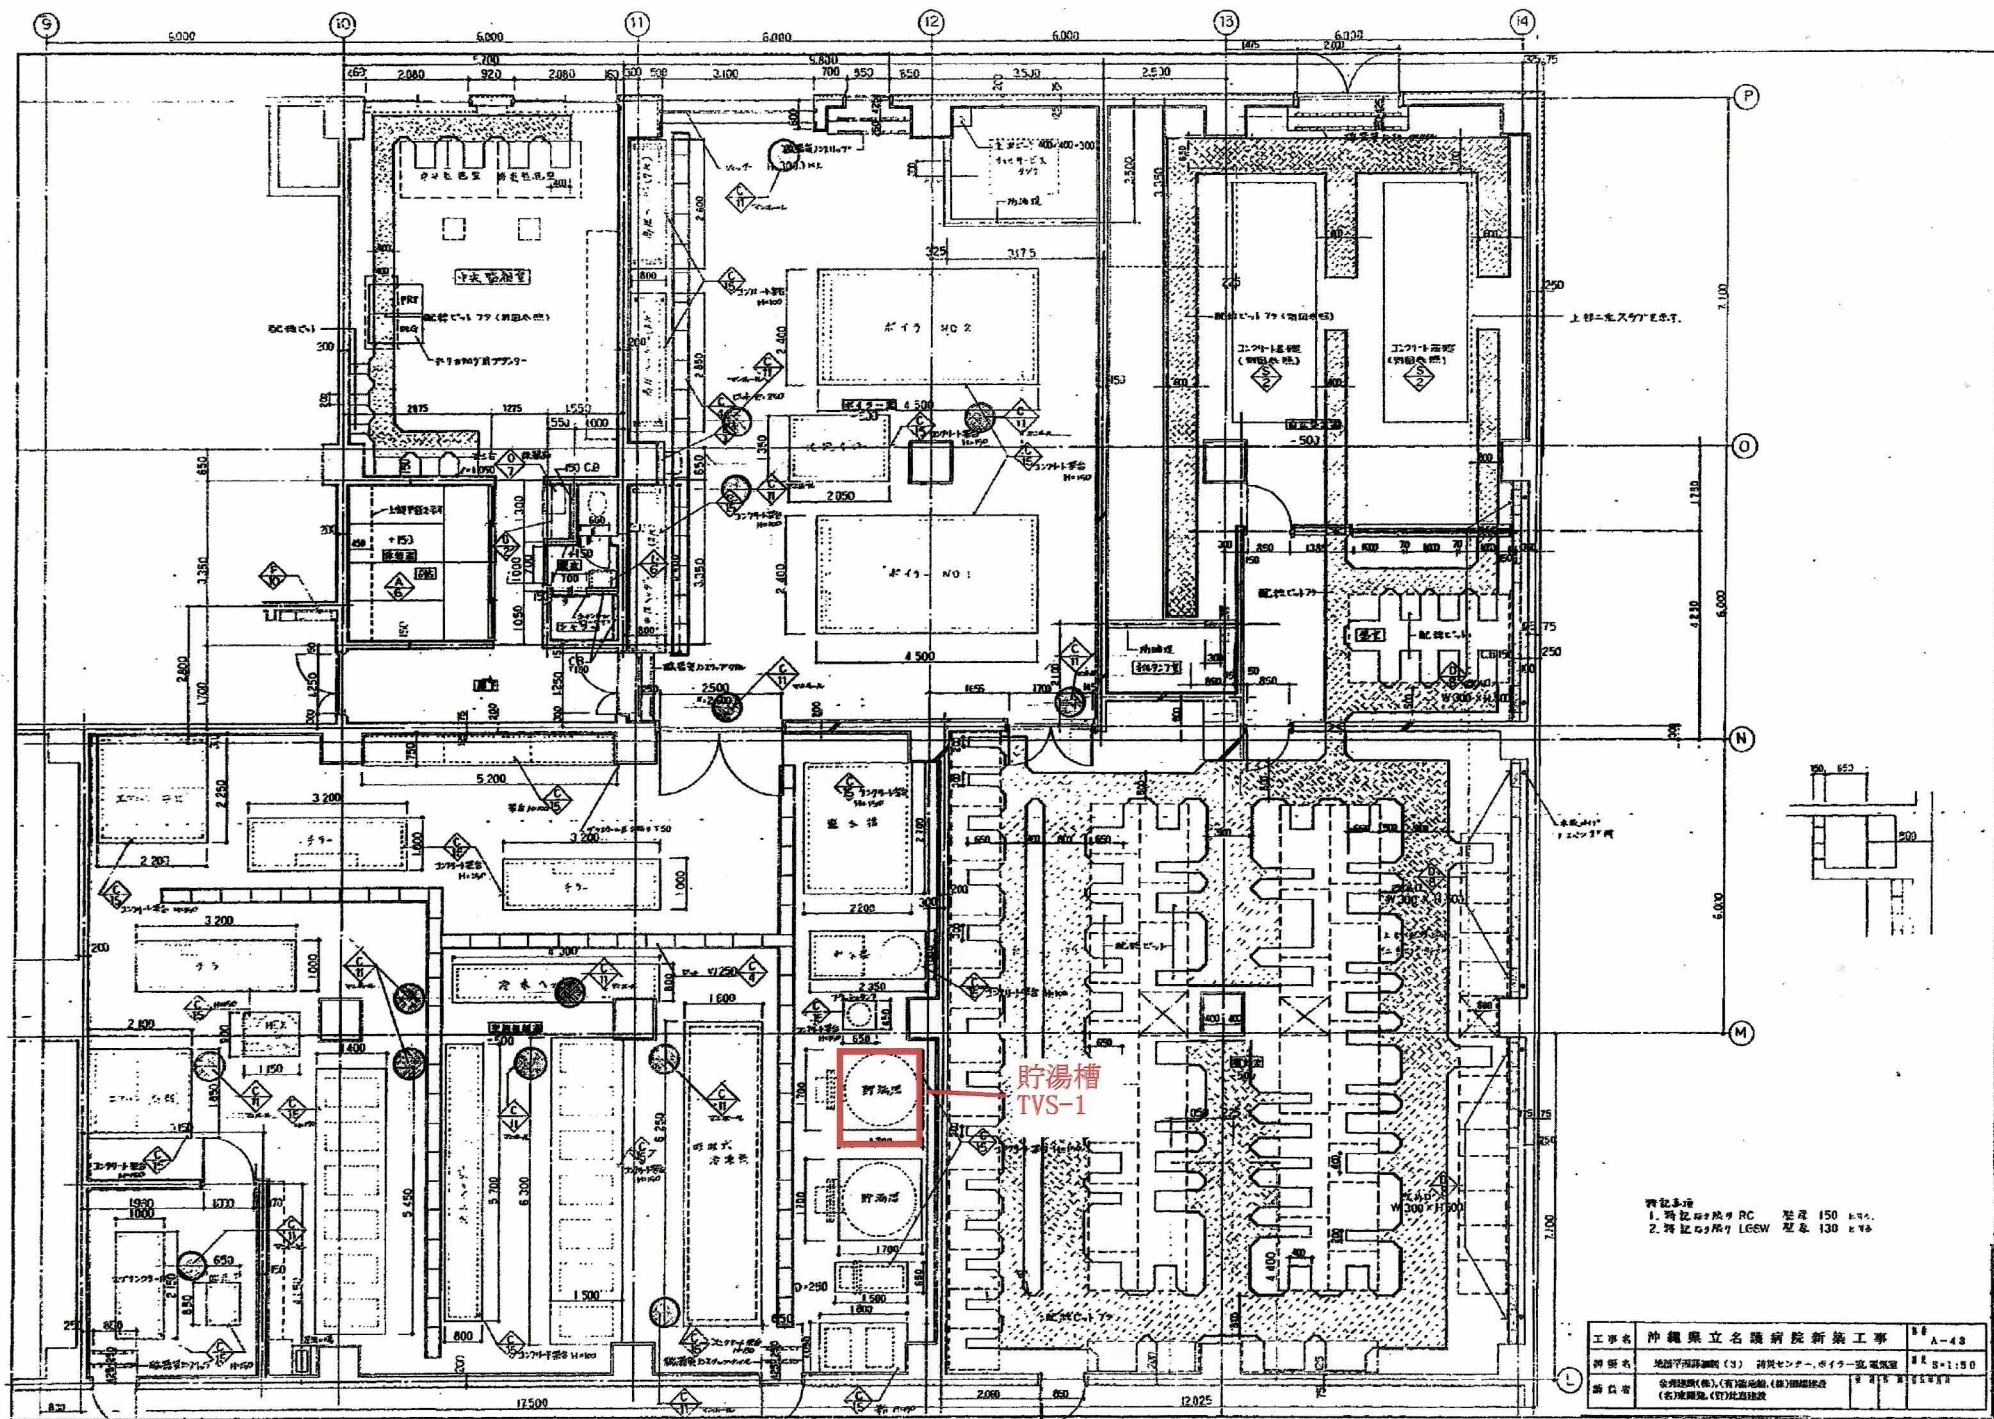

10 20 30 40 50

91DGOO1-O44





