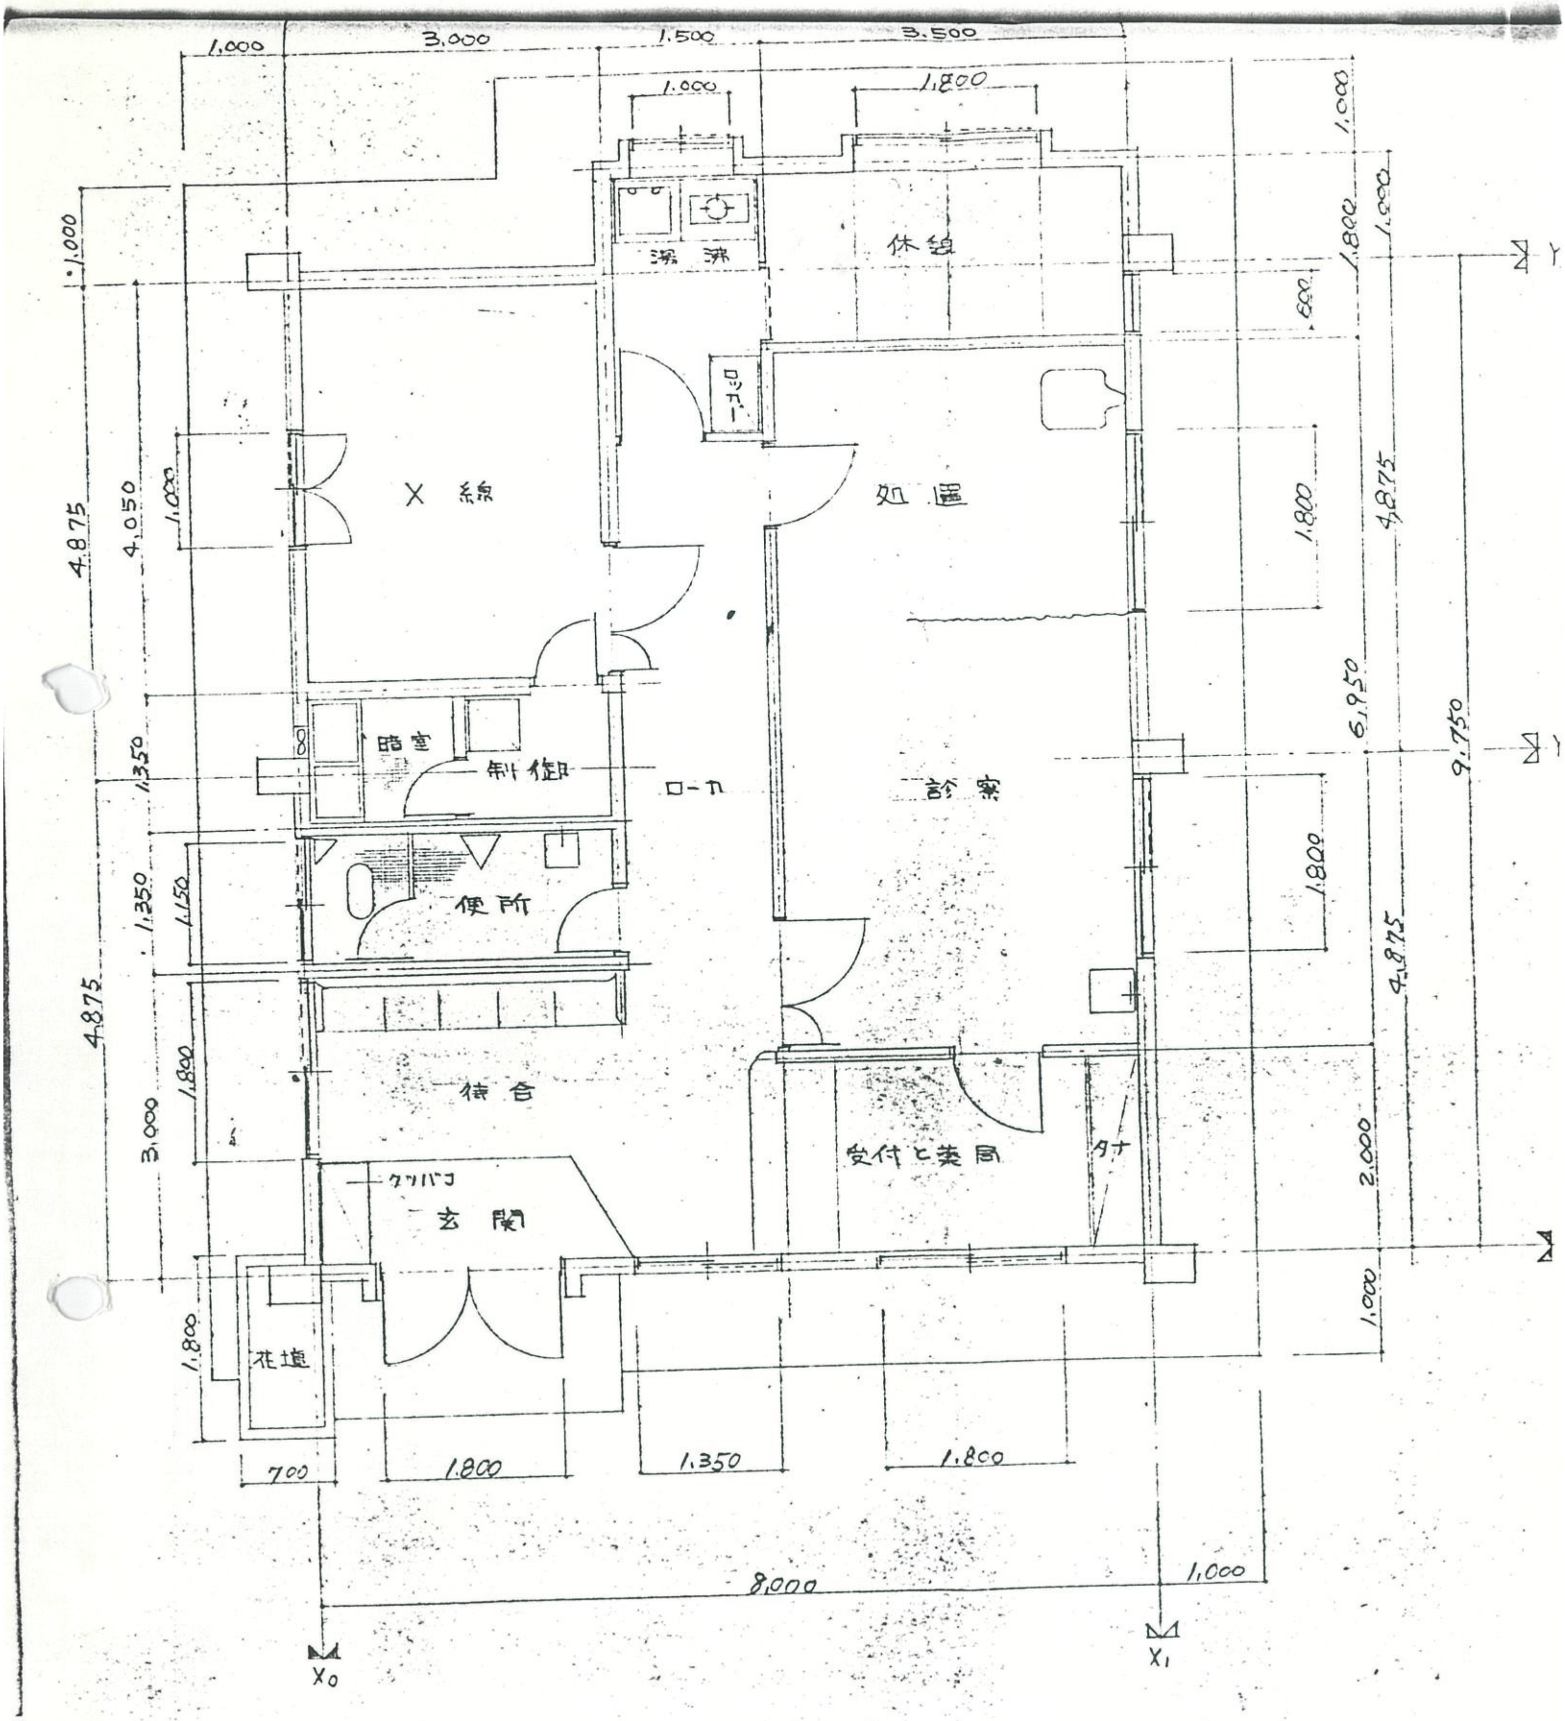
1,000
3,000
1,500
3,500
1,000
1,800
1,000
1,800
1,000
800
湯沸
休憩
ロッカー
X線
処置
暗室
制御
ローカ
診察
便所
待合
受付と薬局
タナ
クツバコ
玄関
花壇
4,875
4,050
1,000
1,350
1,350
1,150
4,875
1,800
3,000
1,800
1,800
1,800
4,875
6,950
9,750
4,875
2,000
1,000
700
1,800
1,350
1,800
8,000
1,000
X0
X1
Y

平 面 図　縮尺 S＝60：1